



Копія

УКРАЇНА
ЗАПОРІЗЬКА МІСЬКА РАДА
восьмого скликання
шістнадцята сесія
Р І Ш Е Н Н Я

07.12.2022

м. Запоріжжя

№ 20

Про перейменування вулиці
Воронезької на вулицю
Стародніпровську у
місті Запоріжжя

У відповідності до статті 26 Закону України «Про місцеве самоврядування в Україні», враховуючи протокол від 02.09.2022 №20 засідання робочої групи з питань міської топоніміки, витяг з протоколу від 04.08.2022 №8 засідання робочої групи по створенню реєстру урбанонімів м.Запоріжжя і результати інтерактивного голосування громадськості, з метою проведення політики очищення міського простору від топонімів, що звеличують, увіковічують, пропагують або символізують Російську Федерацію та Республіку Білорусь, задля якнайшвидшого подолання наслідків російського імперського минулого і збереження національної культурної спадщини та історичної пам'яті нашої держави, Запорізька міська рада

ВИРІШИЛА:

1. Перейменувати вулицю Воронезьку на вулицю Стародніпровську (схема додається).

2. Внести зміни до Переліку найменувань урбанонімів на території міста Запоріжжя, затвердженого рішенням Запорізької міської ради від 29.05.2019 №38 (надалі – Перелік), а саме: строку 256 Переліку викласти в новій редакції:

256	Стародніпровська	вулиця	X
-----	------------------	--------	---

3. Доручити департаменту архітектури та містобудування Запорізької міської ради:

3.1. надіслати дане рішення до Державного підприємства «Національні інформаційні системи» Міністерства юстиції України для внесення змін даних назв у словнику Єдиних і Державних реєстрів;

3.2. внести відповідні зміни до містобудівного кадастру.

4. Рішення набирає чинності з моменту прийняття.

5. Контроль за виконанням даного рішення покласти на заступника міського голови з питань діяльності виконавчих органів ради Романа ТАРАНА

та постійну депутатську комісію з питань комунальної власності, ресурсів, приватизації, архітектури та земельних відносин (Василь ПОЛЮСОВ).

Секретар міської ради




Анатолій КУРТЄВ

Згідно з оригіналом
Начальник управління
по забезпеченню роботи ради



Олена САВЧЕНКО

СХЕМА
розташування вулиці Стародніпровської
М 1:2000

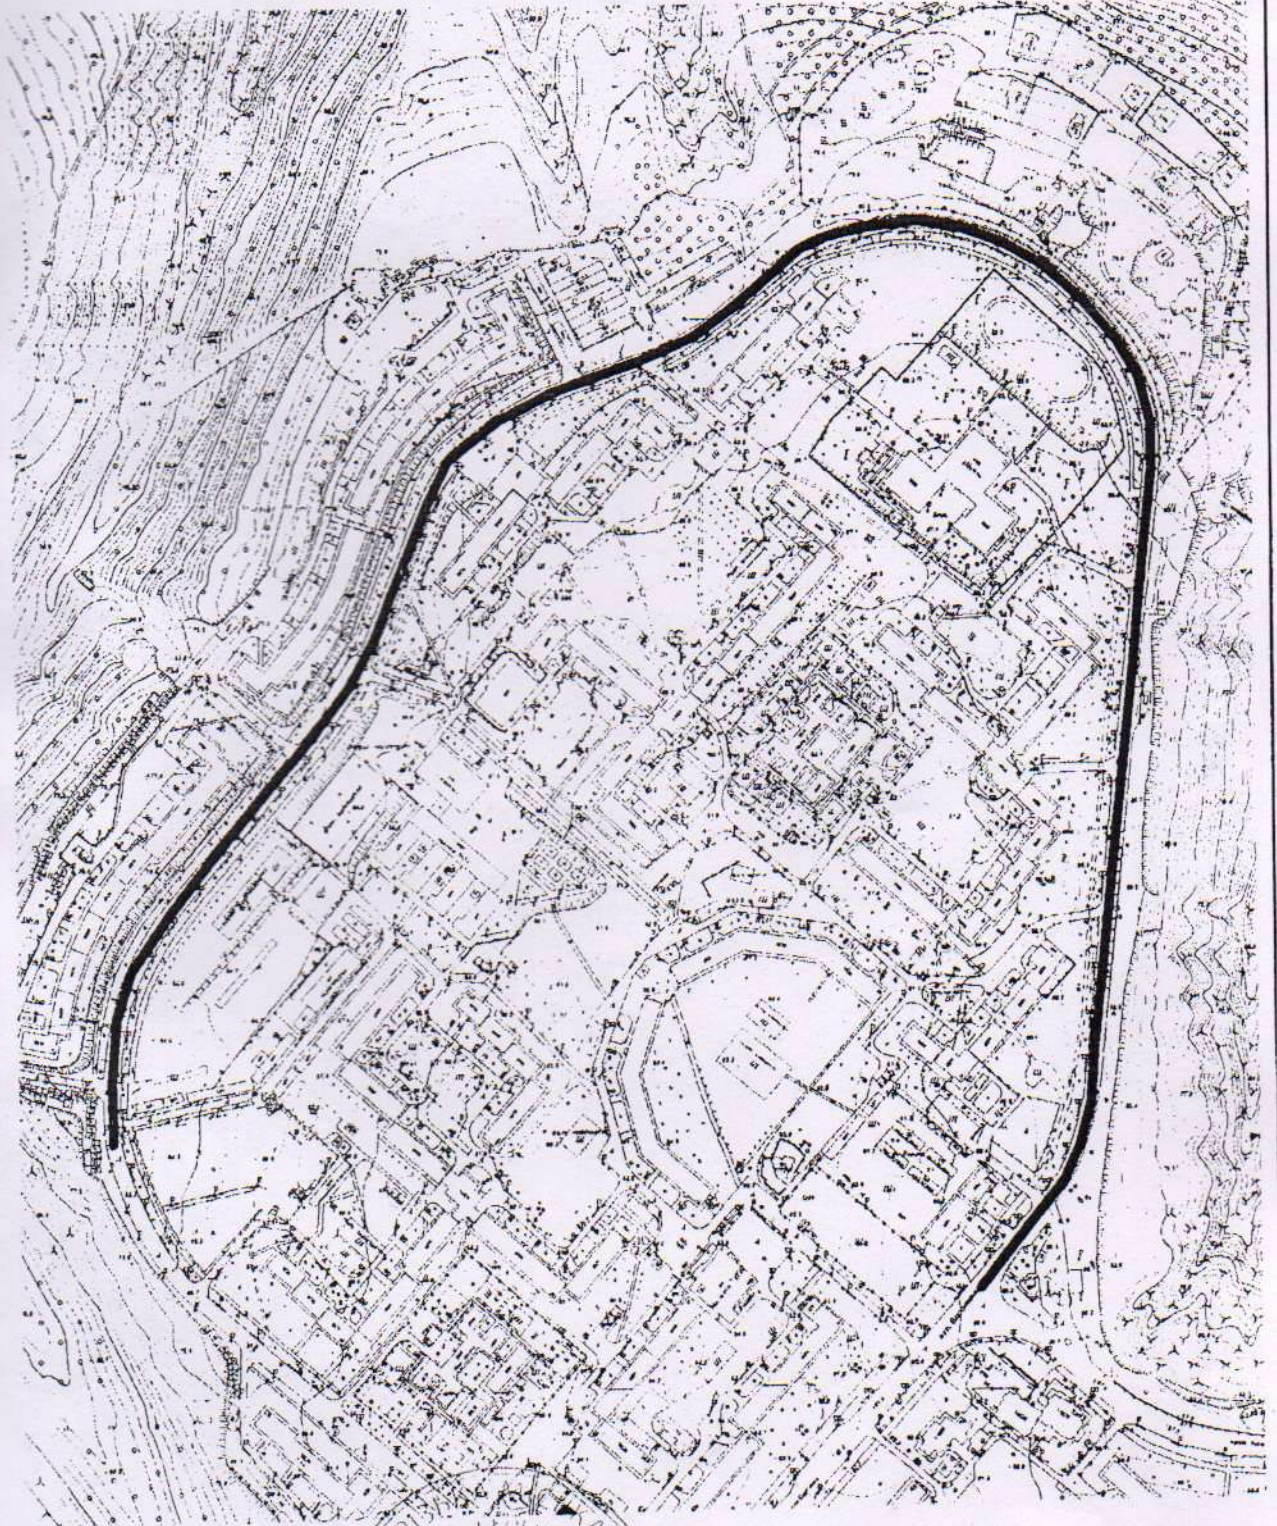

Масштаб друку 1:5 000

Секретар міської ради



Анатолій КУРТЄВ

Пронумеровано, прошито 3 аркушів
Начальник управління по забезпеченню
роботи Запорізької міської
ради _____
Олена САВЧЕНКО

